
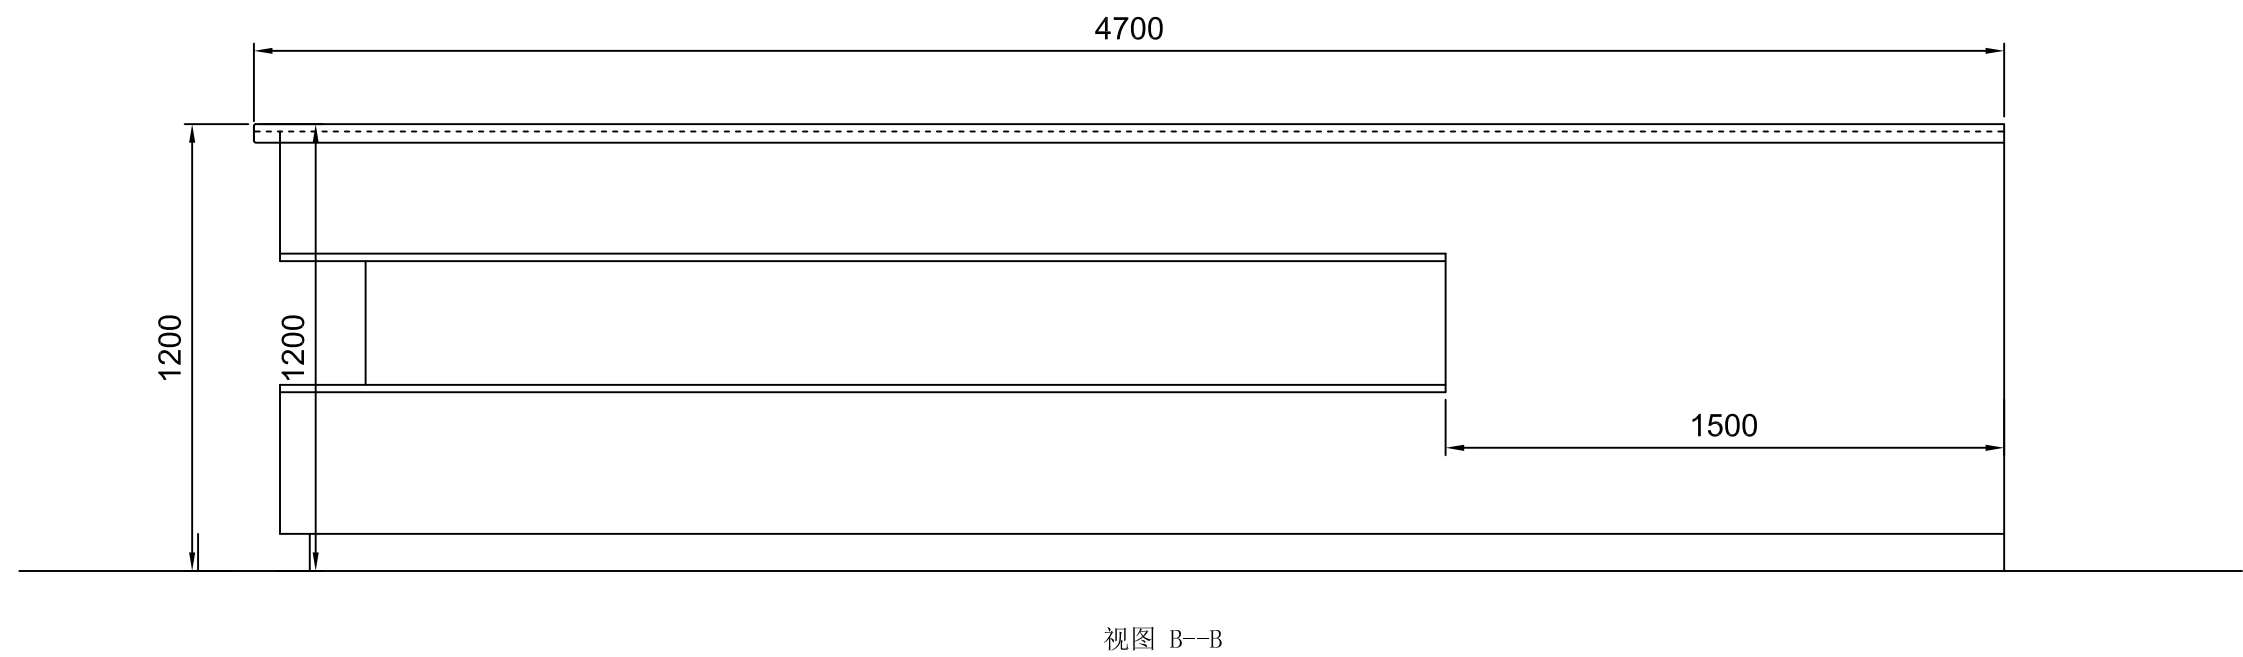
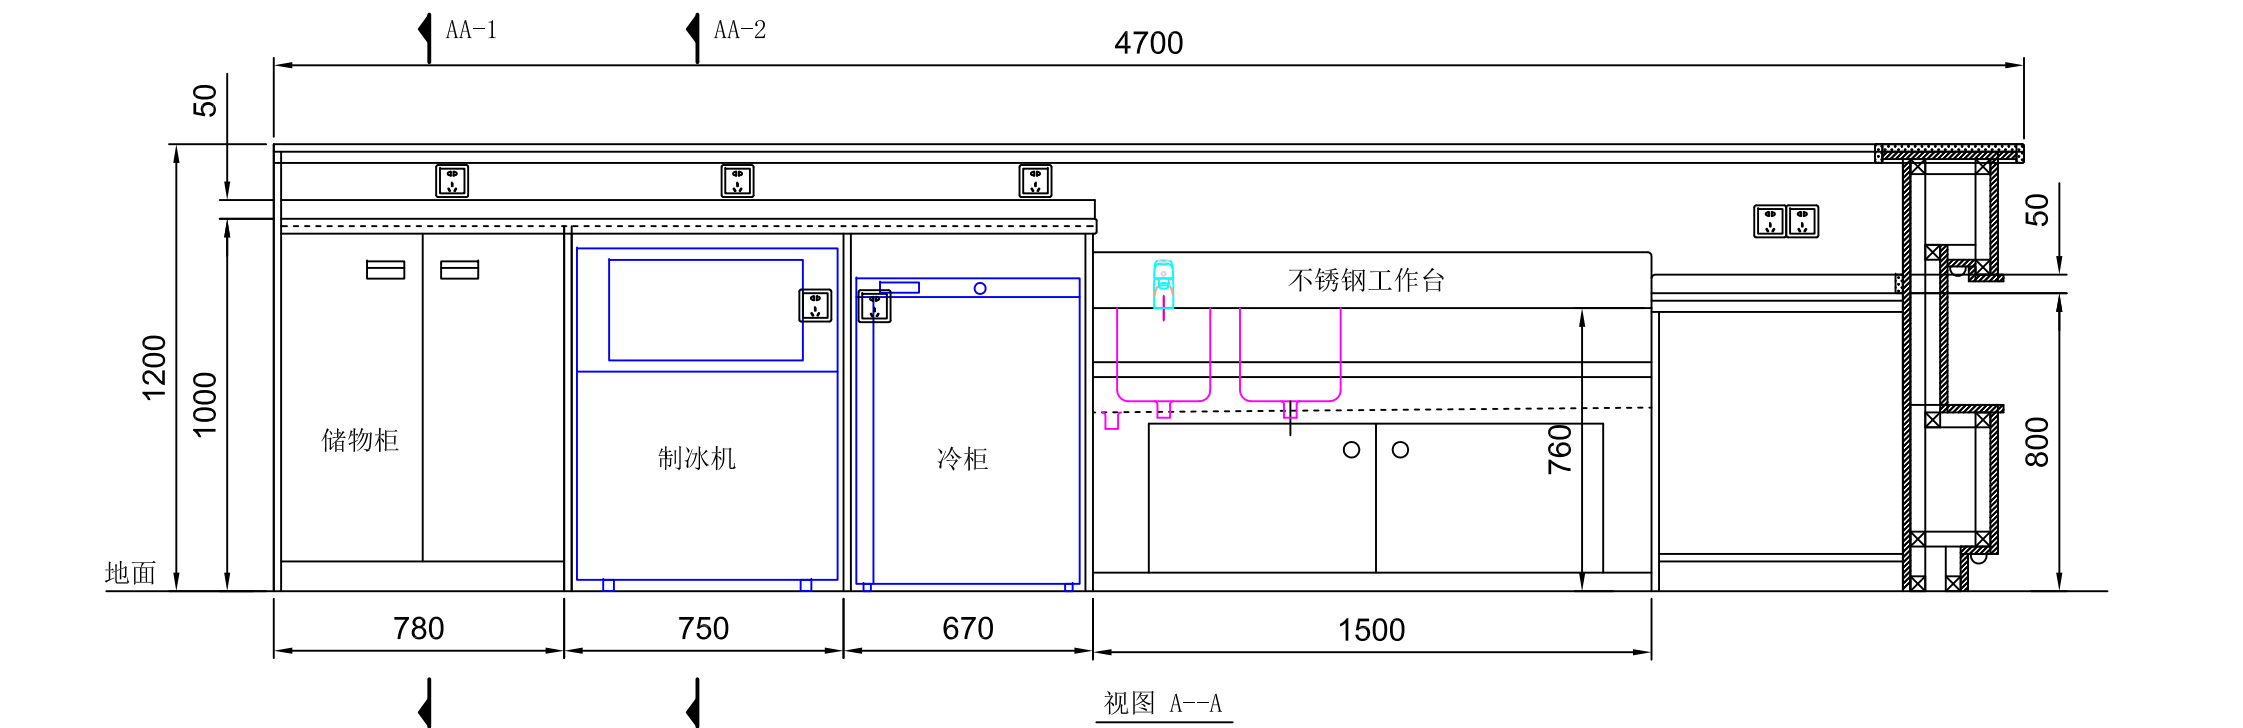
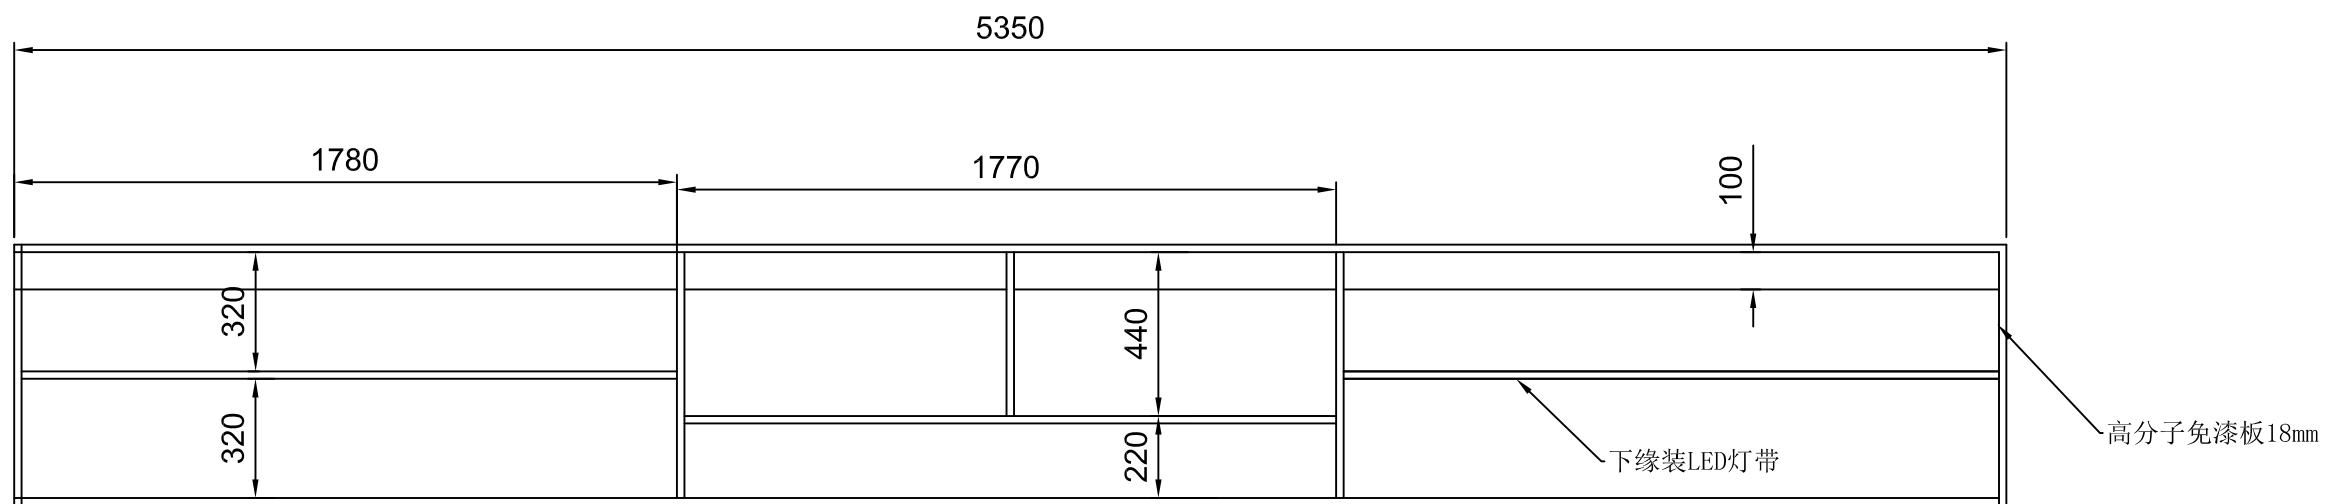



- 说明：1. 吧台工作区域铺瓷砖。
2. 木质吧台用高分子免漆板制作，台面用人造大理石。
3. 不锈钢工作台请参考图纸KX17-006。
4. 材料色卡请参考效果图。

				项目：上海海事大学吧台		工程编号：KX016	
				图名：吧台立面图		图号：KX17-002	
标记	数量		签名	日期	版本	重量	比例
设计	林志				1		1:20
初审					页码		
校正					1/6		
审定	梁春霞				 南通凯西阳机械工程有限公司		
审批	程磊						







后壁柜立面图

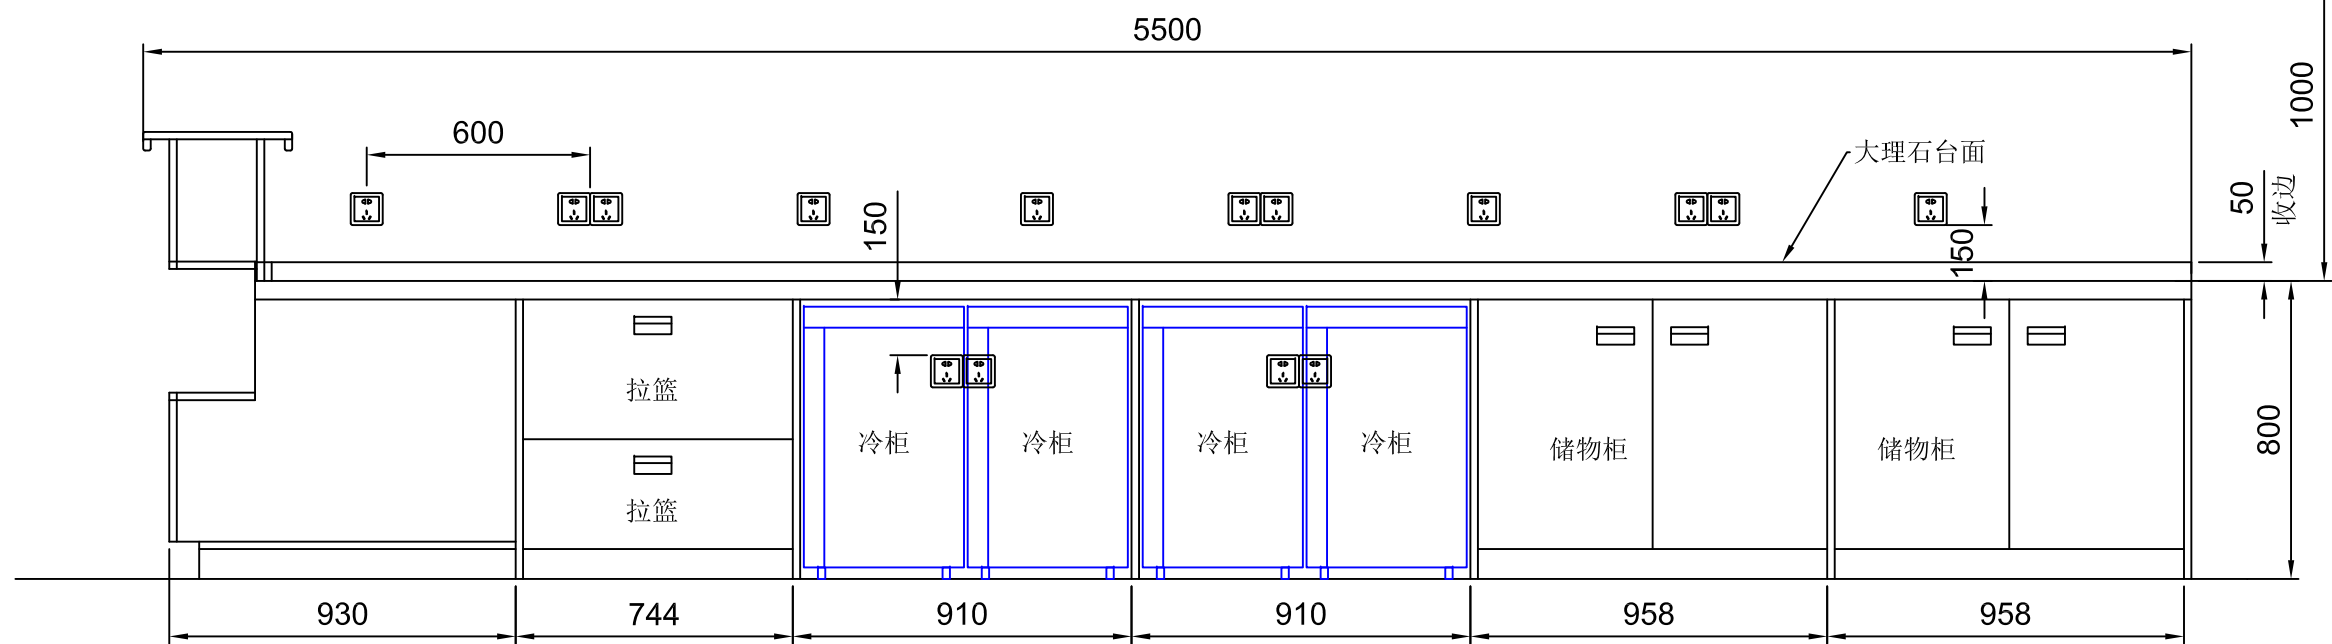

视图 C—C
后柜立面图

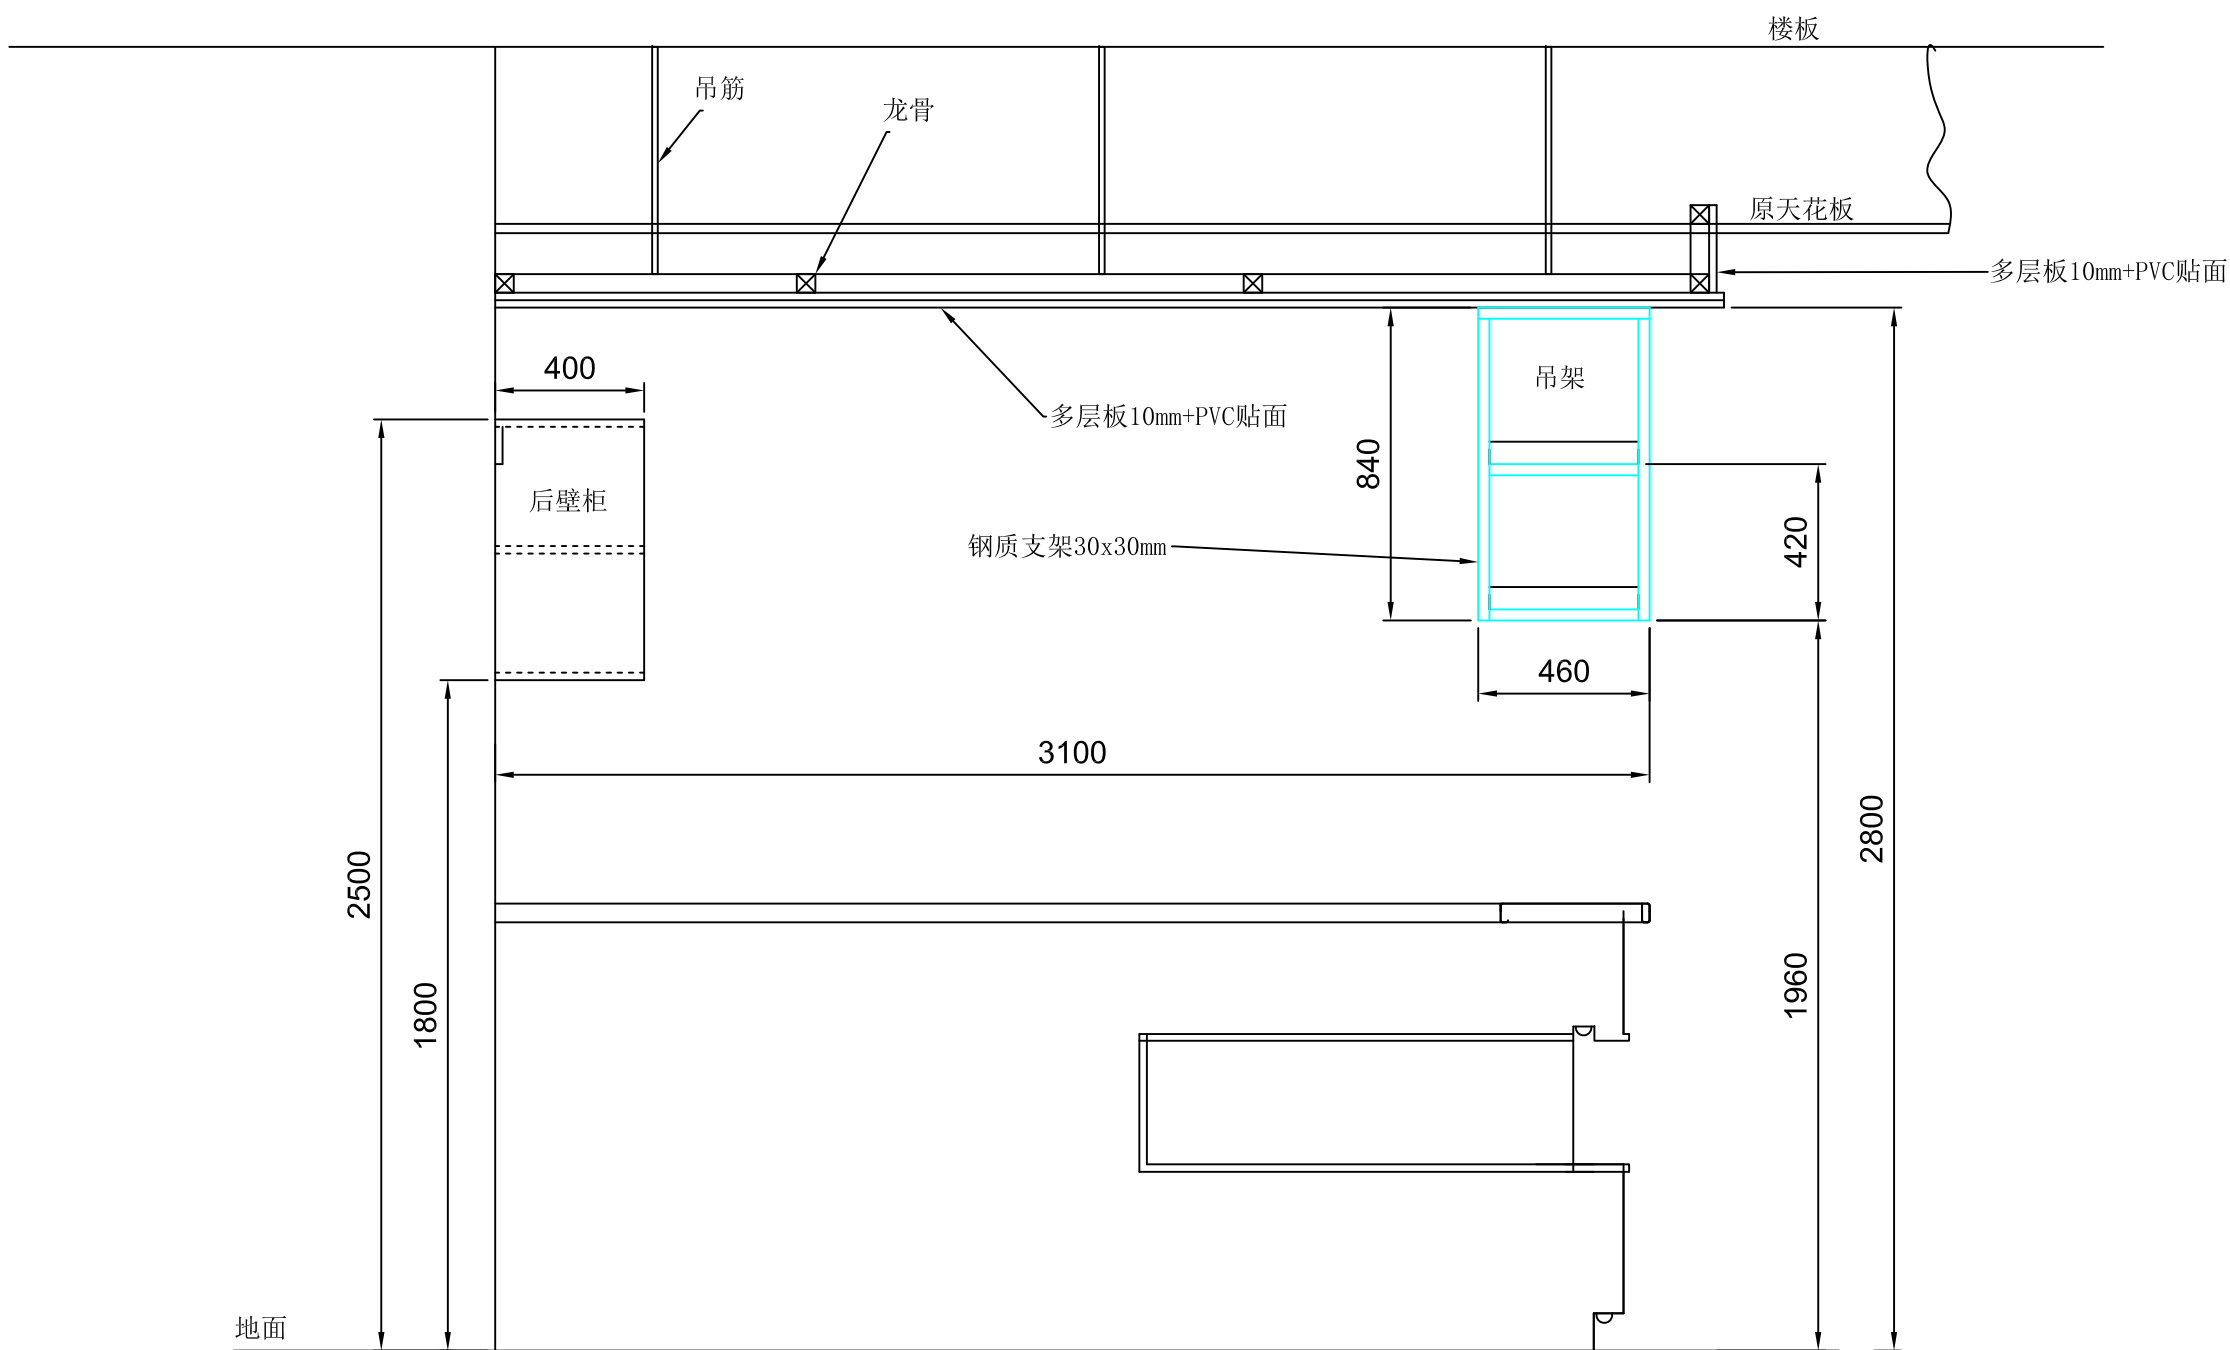


视图 D—D

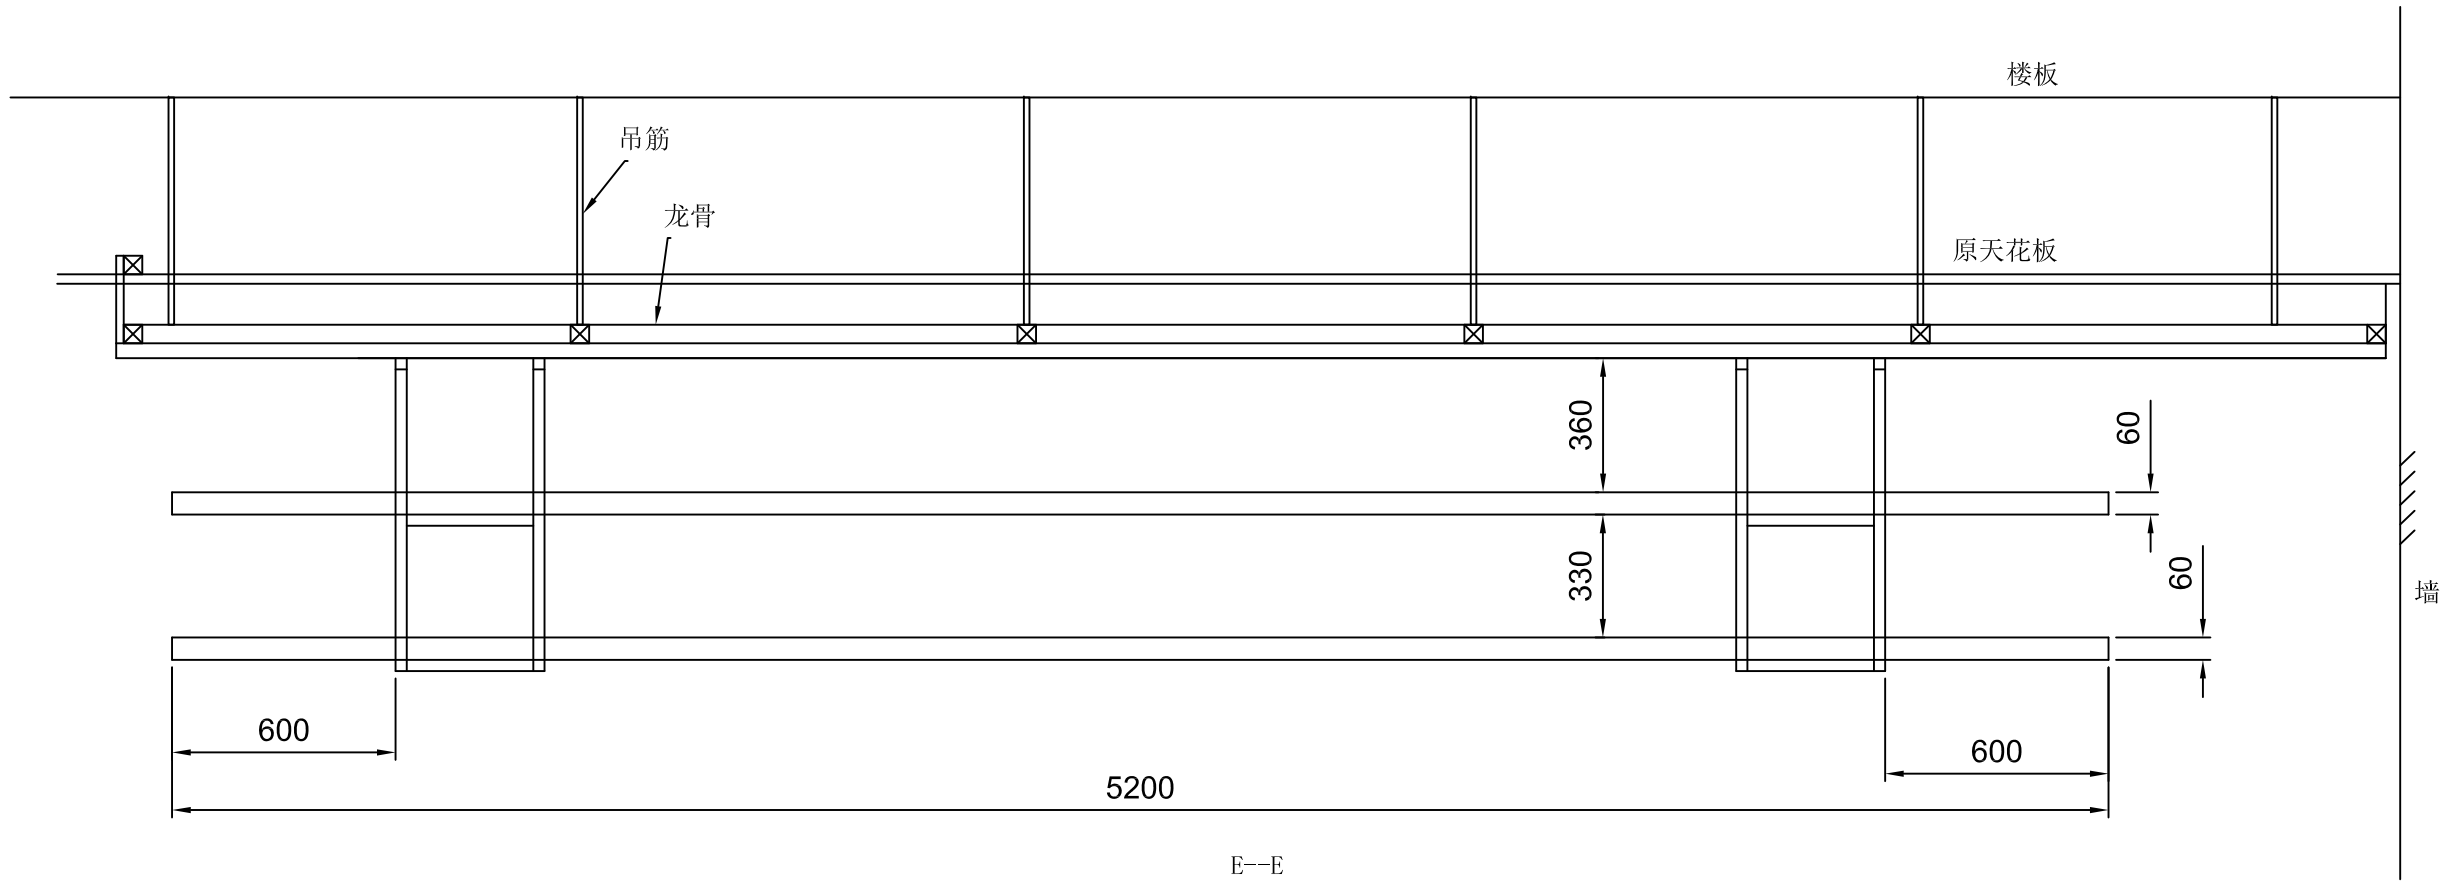


E—E
吊架立面图



咖啡桌正面图

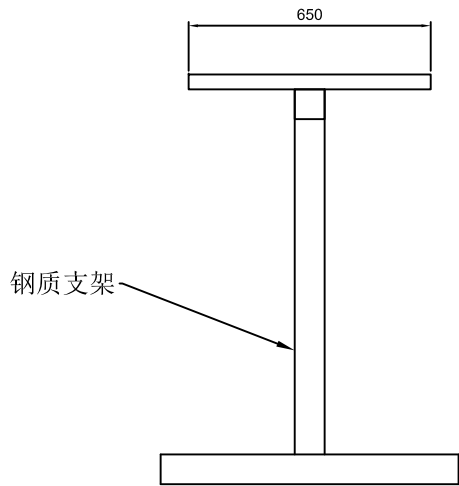

咖啡桌侧视图

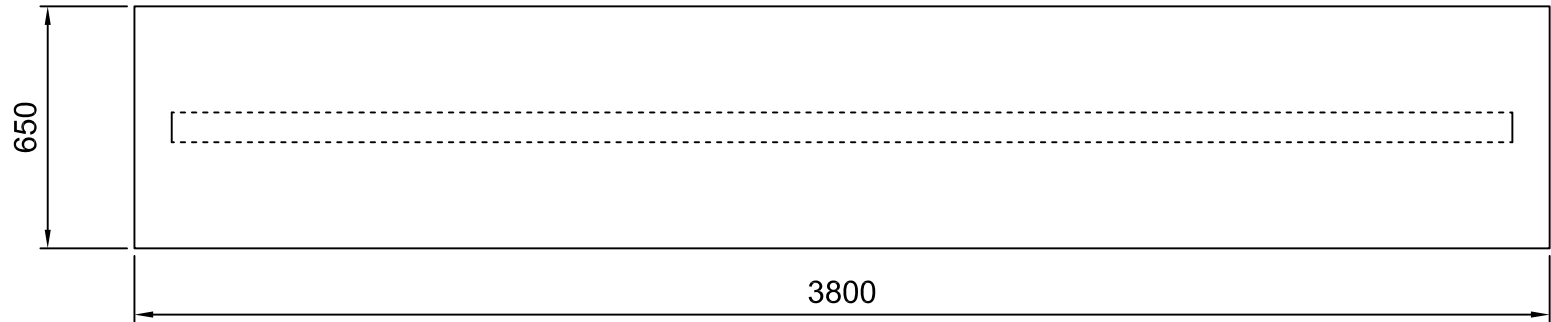

咖啡桌俯视图

